



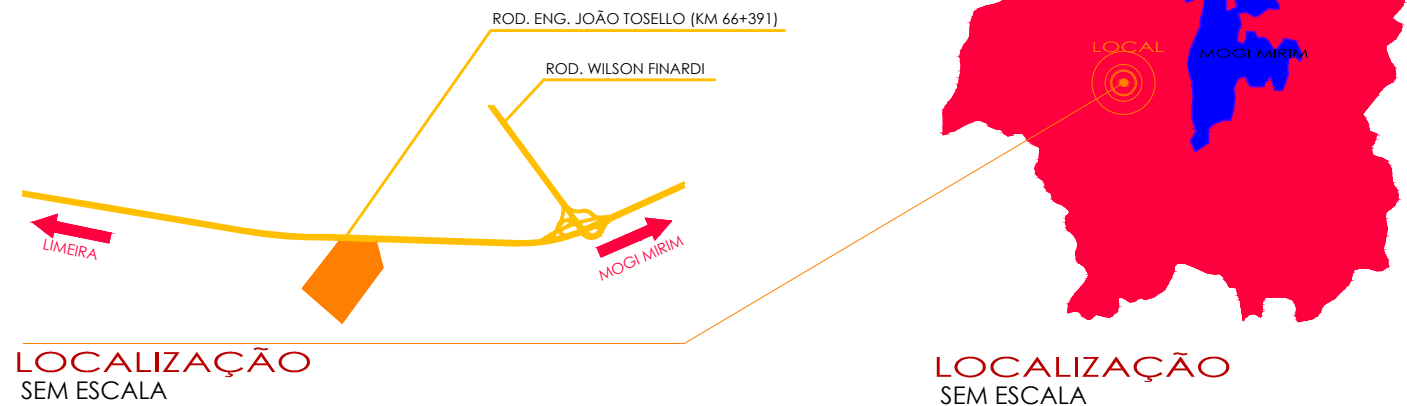

|                                            |           |
|--------------------------------------------|-----------|
| ÁREA VERDE TOTAL, SENDO:                   | 44.111,96 |
| ÁREA VERDE (70%)                           | 30.901,92 |
| ÁREA VERDE PERMEÁVEL (30%)                 | 13.210,04 |
|                                            |           |
| QUADRO DE ÁREAS - COMPOSIÇÃO DA ÁREA VERDE |           |
| ÁREA VERDE                                 | ÁREA (m²) |
| Área Verde I                               | 7.392,04  |
| Área Verde II                              | 1.071,10  |
| Área Verde III                             | 1.624,33  |
| Área Verde IV                              | 883,11    |
| Área Verde V                               | 1.084,38  |
| Área Verde VI                              | 928,46    |
| Área Verde VII                             | 879,81    |
| Área Verde VIII                            | 278,45    |
| Área Verde IX                              | 209,70    |
| Área Verde X                               | 206,26    |
| Área Verde XI                              | 2.126,51  |
| Área Verde XII                             | 12.714,72 |
| Área Verde XIII                            | 1.503,05  |
| ÁREA VERDE (70%)                           | 30.901,92 |
| ÁREA VERDE PERMEÁVEL                       |           |
| RESERVATÓRIO DE AMORTECIMENTO              | 3.361,58  |
| ESTACIONAMENTO / RESTAURANTE               | 579,38    |
| ÁREA ENTRE OS LOTES RUA 5 E 6              | 6.091,27  |
| ÁREA DE VIELAS (EXCETO I)                  | 1.755,24  |
| ÁREA DAS QUADRAS                           | 1.422,57  |
| ÁREA VERDE PERMEÁVEL (30%)                 | 13.210,04 |

|                        |                     |
|------------------------|---------------------|
| ÁREAS DA GLEBA (m²)    |                     |
| ÁREA DE LOTES          | 147.861,36 67,16 %  |
| ÁREA DE RUAS e VIELAS  | 27.417,93 12,45 %   |
| ÁREA VERDE             | 44.111,96 20,04 %   |
| PORTARIA E RESTAURANTE | 775,89 0,35 %       |
| ÁREA TOTAL             | 220.167,14 100,00 % |

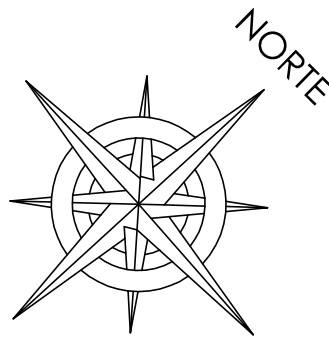

| TABELA DE AZIMUTE-DISTÂNCIA |                                                    |
|-----------------------------|----------------------------------------------------|
| SEGMENTO                    | CONFRONTANTE                                       |
| 0-1                         | RODOVIA SP-147                                     |
| 2-5                         | NEIDE CONCEIÇÃO COSER ZINETTI                      |
| 5-7                         | CELINA ZICARIOTTO BRUNO                            |
| 7-8                         | OSWALDO LINO PELETTINI E DIRCE GUARNIERE POLETTINI |
| 8-9                         | ADAIL COU TO PAES FILHO                            |
| 9-1                         | RODOVIA SP-147                                     |

IMPLANTAÇÃO DO LOTEAMENTO



Escala 1:1000

ÁREA TOTAL DO TERRENO: 220.167,14 m²

TOTAL DE LOTES ..... 66 Lotes

ÁREA TOTAL DA SOMA DOS LOTES.....147.861,36 m²

|                      |                      |                      |                      |                      |
|----------------------|----------------------|----------------------|----------------------|----------------------|
| LOTE 01: 3.757,30 m² | LOTE 21: 3.409,22 m² | LOTE 35: 2.318,00 m² | LOTE 49: 2.190,23 m² | LOTE 64: 2.095,11 m² |
| LOTE 02: 3.319,27 m² | LOTE 22: 3.409,22 m² | LOTE 36: 2.318,00 m² | LOTE 50: 2.042,11 m² | LOTE 65: 2.095,11 m² |
| LOTE 03: 3.928,60 m² | LOTE 23: 2.046,43 m² | LOTE 37: 2.128,72 m² | LOTE 51: 2.190,23 m² | LOTE 66: 2.095,11 m² |
| LOTE 04: 3.906,72 m² | LOTE 24: 2.024,36 m² | LOTE 38: 2.073,37 m² | LOTE 52: 2.024,89 m² | LOTE 67: 2.095,11 m² |
| LOTE 05: 3.046,34 m² | LOTE 25: 2.063,61 m² | LOTE 39: 2.066,54 m² | LOTE 53: 2.024,89 m² | LOTE 68: 2.095,11 m² |
| LOTE 06: 1.833,98 m² | LOTE 26: 2.024,36 m² | LOTE 40: 2.037,34 m² | LOTE 54: 2.024,89 m² | LOTE 69: 2.095,11 m² |
| LOTE 07: 2.085,91 m² | LOTE 27: 2.148,68 m² | LOTE 41: 2.241,00 m² | LOTE 55: 2.024,89 m² | LOTE 70: 2.095,11 m² |
| LOTE 08: 2.298,93 m² | LOTE 28: 2.195,09 m² | LOTE 42: 2.279,50 m² | LOTE 56: 2.024,89 m² | LOTE 71: 2.095,11 m² |
| LOTE 09: 2.298,93 m² | LOTE 29: 2.241,49 m² | LOTE 43: 2.712,30 m² | LOTE 57: 2.024,89 m² | LOTE 72: 2.095,11 m² |
| LOTE 10: 2.298,93 m² | LOTE 30: 2.114,80 m² | LOTE 44: 2.848,11 m² | LOTE 58: 2.024,89 m² | LOTE 73: 2.004,02 m² |
| LOTE 11: 2.298,93 m² | LOTE 31: 2.011,57 m² | LOTE 45: 2.318,00 m² | LOTE 59: 2.024,89 m² |                      |
| LOTE 12: 2.298,93 m² | LOTE 32: 2.098,21 m² | LOTE 46: 2.049,94 m² | LOTE 60: 2.024,89 m² |                      |
| LOTE 13: 2.298,93 m² | LOTE 33: 2.204,81 m² | LOTE 47: 2.226,07 m² | LOTE 61: 2.024,89 m² |                      |
| LOTE 14: 2.298,93 m² | LOTE 34: 2.581,43 m² | LOTE 48: 2.439,99 m² | LOTE 62: 2.024,89 m² |                      |

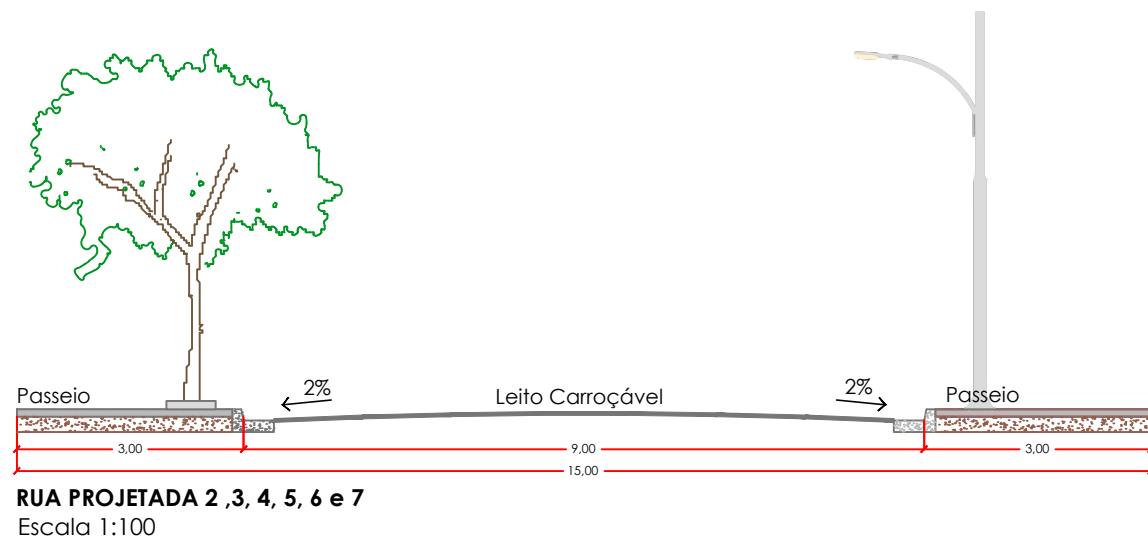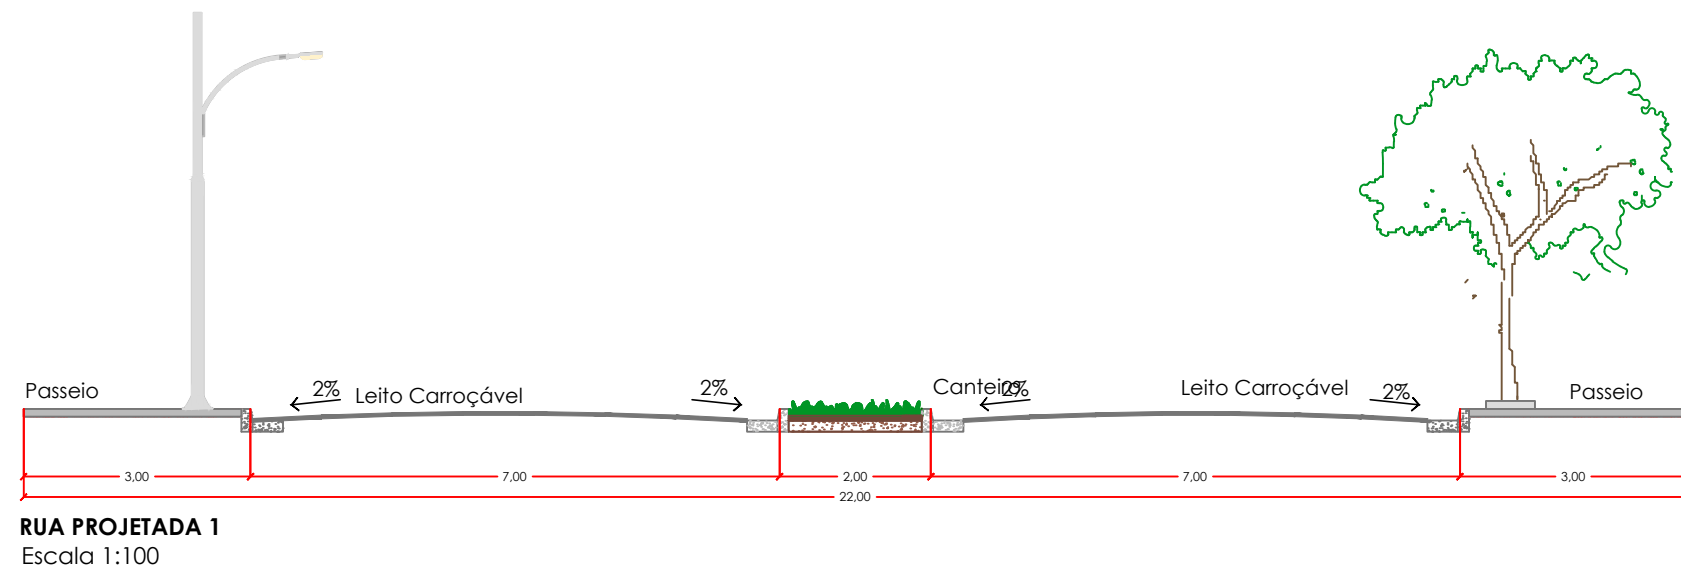

|                                                                 |                                                      |            |                   |
|-----------------------------------------------------------------|------------------------------------------------------|------------|-------------------|
| 04                                                              |                                                      |            |                   |
| 03                                                              |                                                      |            |                   |
| 02                                                              |                                                      |            |                   |
| 01                                                              |                                                      |            |                   |
| REV.                                                            | MODIFICAÇÃO                                          | RESP.      | DATA              |
| CLIENTE:                                                        | "W-PARK LOTEAMENTO INDUSTRIAL"- DESMEMBRAMENTO       |            |                   |
| OBRA:                                                           | "W-PARK LOTEAMENTO INDUSTRIAL"- DESMEMBRAMENTO       |            |                   |
| ETAPA:                                                          | Urbanístico                                          |            |                   |
| TÍTULO:                                                         | Implantação                                          |            |                   |
| ENGENHEIRO CIVIL E COORDENADOR:                                 | SÁMUEL DA SILVA - CREA nº 350416/20                  |            |                   |
| DESENVOLVIMENTO:                                                | FERNANDA CRISTINA GRANDIM BARBI - CREA nº 3504371/15 |            |                   |
| DESENHO:                                                        | SUELLEN NUNES BELANI - Técnica de Esboços            |            |                   |
| ARQUIVO:                                                        | DEMEMBRAMENTO_WPARK_R05                              | DIMENSÕES: | A0 - 84,1 x 118,9 |
| DATA:                                                           | 25 / 11 / 2014                                       | ESCALA:    | Indicada          |
| SA ENGENHARIA E PROJETOS                                        |                                                      |            |                   |
| Rua Pinheiro, n. 825 - Centro - 13060-100 - SP - CEP: 13800-165 |                                                      |            |                   |
| Fone/Fax: (19) 3806.7009 - (19) 3806.8209                       |                                                      |            |                   |
| www.saengenharia.eng.br - contato@saengenharia.eng.br           |                                                      |            |                   |