


NEIDE CONCEIÇÃO COSER ZINETTI
CELINA ZICARIOTTO BRUNO

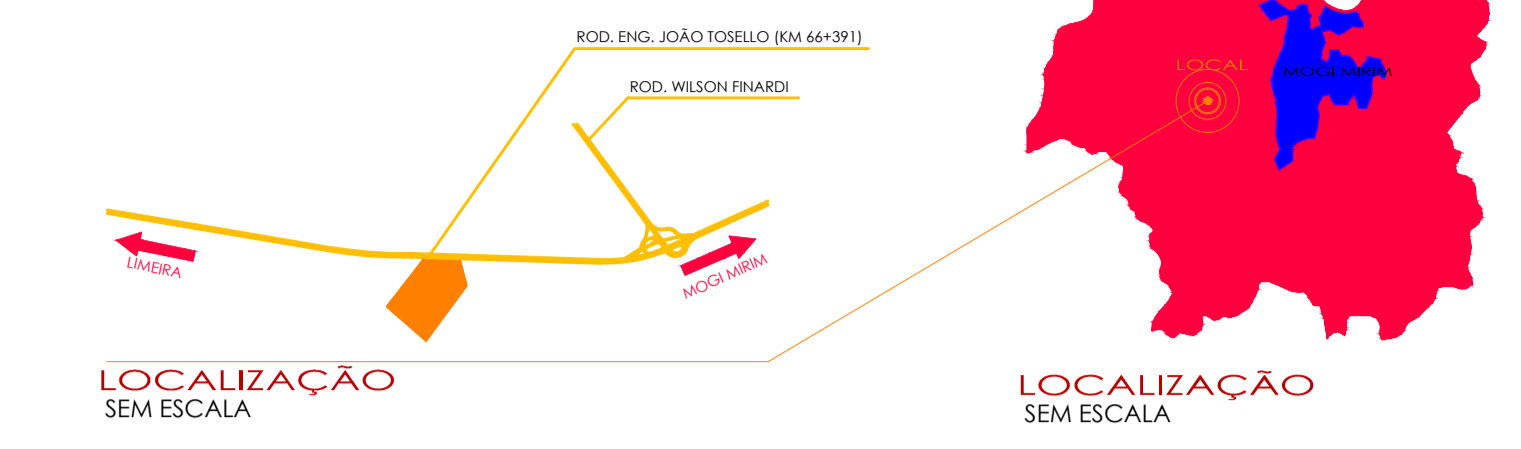

ÁREA VERDE TOTAL, SENDO:	44.111,96
ÁREA VERDE (70%)	30.901,92
ÁREA VERDE PERMEÁVEL (30%)	13.210,04

QUADRO DE ÁREAS - COMPOSIÇÃO DA ÁREA VERDE	
ÁREA VERDE	ÁREA (m²)
Área Verde I	7.392,04
Área Verde II	1.071,10
Área Verde III	1.624,33
Área Verde IV	883,11
Área Verde V	1.084,38
Área Verde VI	928,46
Área Verde VII	879,81
Área Verde VIII	278,45
Área Verde IX	209,70
Área Verde X	206,26
Área Verde XI	2.126,51
Área Verde XII	12.714,72
Área Verde XIII	1.503,05
ÁREA VERDE (70%)	30.901,92
ÁREA VERDE PERMEÁVEL	
RESERVATÓRIO DE AMORTECIMENTO	3.361,58
ESTACIONAMENTO / RESTAURANTE	579,38
ÁREA ENTRE OS LOTES RUA 5 E 6	6.091,27
ÁREA DE VIELAS (EXCETO 1)	1.755,24
ÁREA DAS QUADRAS	1.422,57
ÁREA VERDE PERMEÁVEL (30%)	13.210,04


ÁREAS DA GLEBA (m²)		
ÁREA DE LOTES	147.861,36	67,16 %
ÁREA DE RUAS e VIELAS	27.417,93	12,45 %
ÁREA VERDE	44.111,96	20,04 %
PORTARIA E RESTAURANTE	775,89	0,35 %
ÁREA TOTAL	220.167,14	100,00 %



TABELA DE AZIMUTE-DISTÂNCIA	
SEGMENTO	CONFRONTANTE
0-1	RODOVIA SP 147
2-5	NEIDE CONCEIÇÃO COSER ZINETTI
5-7	CELINA ZICARIOTTO BRUNO
7-8	OSWALDO LINO PELETTINI E DIRCE GUARNIERE POLETTINI
8-9	ADAIL COUJO PAES FILHO
9-1	RODOVIA SP 147

IMPLANTAÇÃO DO LOTEAMENTO
Escala 1:1000
ÁREA TOTAL DO TERRENO: 220.167,14 m²
TOTAL DE LOTES 66 Lotes
ÁREA TOTAL DA SOMA DOS LOTES.....147.861,36 m²

LOTE 01:	3.757,30 m²	LOTE 21:	3.409,22 m²	LOTE 35:	2.190,23 m²	LOTE 49:	2.095,11 m²	LOTE 64:	2.095,11 m²
LOTE 02:	3.319,27 m²	LOTE 22:	3.355,62 m²	LOTE 36:	2.042,11 m²	LOTE 50:	2.042,11 m²	LOTE 65:	2.095,11 m²
LOTE 03:	3.928,60 m²	LOTE 23:	2.148,68 m²	LOTE 37:	2.193,80 m²	LOTE 51:	2.193,80 m²	LOTE 66:	2.095,11 m²
LOTE 04:	3.067,72 m²	LOTE 24:	2.046,43 m²	LOTE 38:	2.073,37 m²	LOTE 52:	2.024,89 m²	LOTE 67:	2.095,11 m²
LOTE 05:	2.046,34 m²	LOTE 25:	2.063,61 m²	LOTE 39:	2.037,34 m²	LOTE 53:	2.024,89 m²	LOTE 68:	2.095,11 m²
LOTE 06:	2.183,98 m²	LOTE 26:	2.103,49 m²	LOTE 40:	2.037,34 m²	LOTE 54:	2.024,89 m²	LOTE 69:	2.095,11 m²
LOTE 07:	2.085,91 m²	LOTE 27:	2.148,68 m²	LOTE 41:	2.241,00 m²	LOTE 55:	2.024,89 m²	LOTE 70:	2.095,11 m²
LOTE 08:	2.298,93 m²	LOTE 28:	2.195,09 m²	LOTE 42:	2.279,50 m²	LOTE 56:	2.024,89 m²	LOTE 71:	2.095,11 m²
LOTE 09:	2.298,93 m²	LOTE 29:	2.241,49 m²	LOTE 43:	2.712,30 m²	LOTE 57:	2.024,89 m²	LOTE 72:	2.095,11 m²
LOTE 10:	2.298,93 m²	LOTE 30:	2.114,60 m²	LOTE 44:	2.084,11 m²	LOTE 58:	2.024,89 m²	LOTE 73:	2.004,02 m²
LOTE 11:	2.298,93 m²	LOTE 31:	2.011,57 m²	LOTE 45:	2.018,00 m²	LOTE 59:	2.024,89 m²		
LOTE 12:	2.298,93 m²	LOTE 32:	2.098,21 m²	LOTE 46:	2.049,94 m²	LOTE 60:	2.024,89 m²		
LOTE 13:	2.298,93 m²	LOTE 33:	2.204,81 m²	LOTE 47:	2.226,07 m²	LOTE 61:	2.024,89 m²		
LOTE 14:	2.298,93 m²	LOTE 34:	2.581,43 m²	LOTE 48:	2.439,99 m²	LOTE 62:	2.024,89 m²		

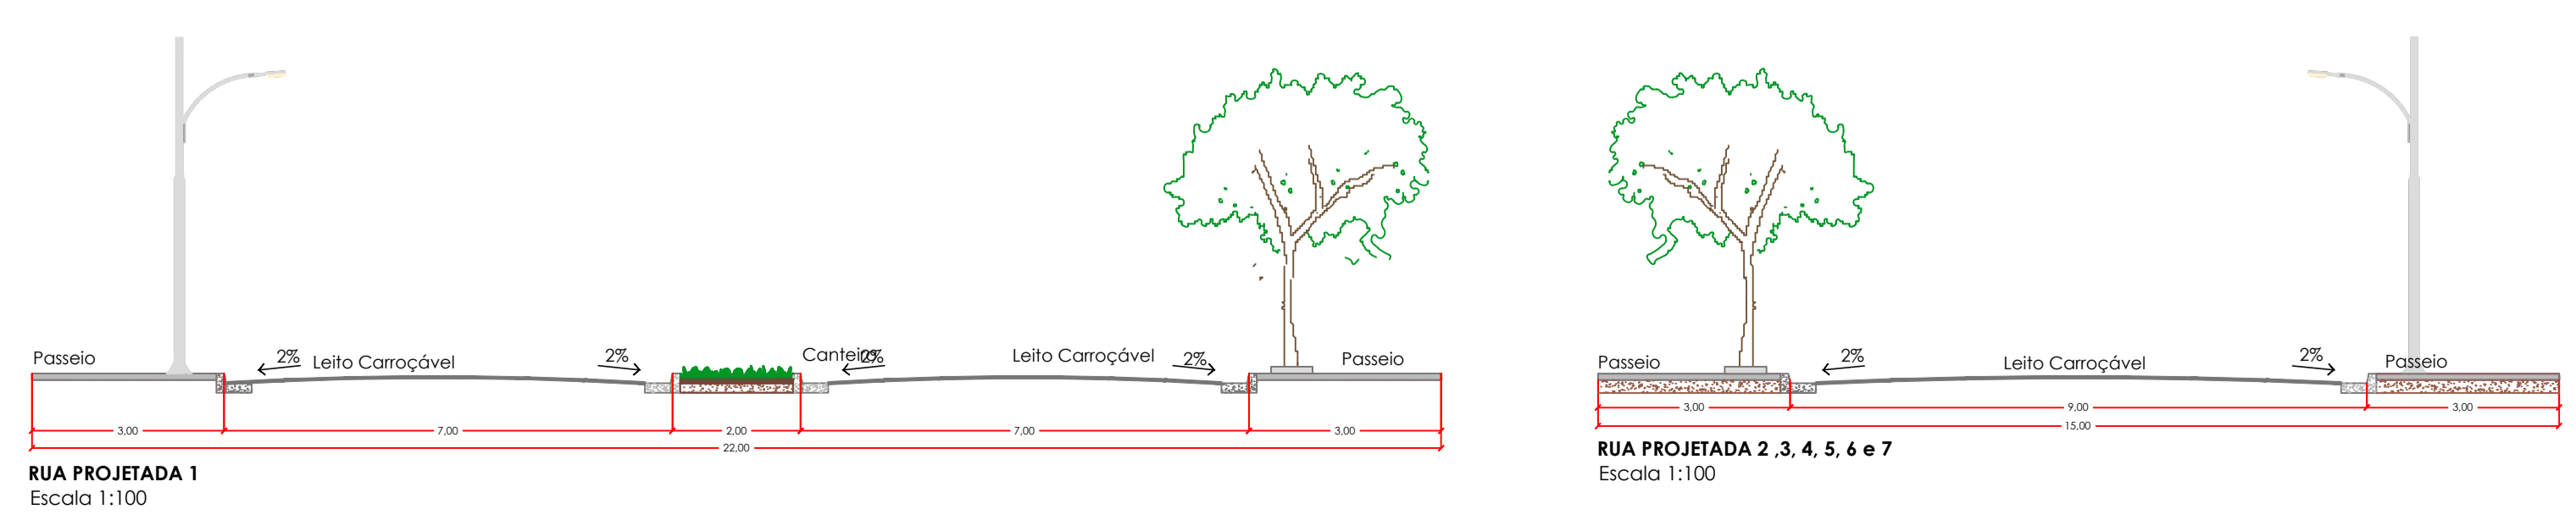

LEGENDA:

- ALINHAMENTO PREDIAL EXISTENTE
- ALINHAMENTO MATA
- GUIA PROJETADA
- GUIA EXISTENTE
- PROJEÇÃO DA IMPLANTAÇÃO DE INFRAESTRUTURA NA ESTRADA MUNICIPAL
- ÁREA VERDE
- ÁREA VERDE - PERMEÁVEL

SA ENGENHARIA E PROJETOS

CLIENTE: "W-PARK LOTEAMENTO INDUSTRIAL" - DESMEMBRAMENTO
 OBRA: "W-PARK LOTEAMENTO INDUSTRIAL" - DESMEMBRAMENTO
 ETAPA: Urbanístico
 TÍTULO: Implantação

ENGENHEIRO CIVIL E COORDENADOR: SAMUEL DA SILVA - CREA nº 306416720
 DESENVOLVIMENTO: FERNANDA CRISTINA GRANDIM BARBI - CREA nº 306267145
 DESENHO: SUELLEN NUNES BELANI - Técnica de Edificações

ARQUIVO: DESMEMBRAMENTO_WPARK_R05 DIMENSÕES: A0 - 84,1 x 118,9 DATA: 25 / 11 / 2014 ESCALA: Indicado
 Fonte/Fax: (19) 3806.7009 (19) 3806.8209 www.saengenharia.eng.br contato@saengenharia.eng.br